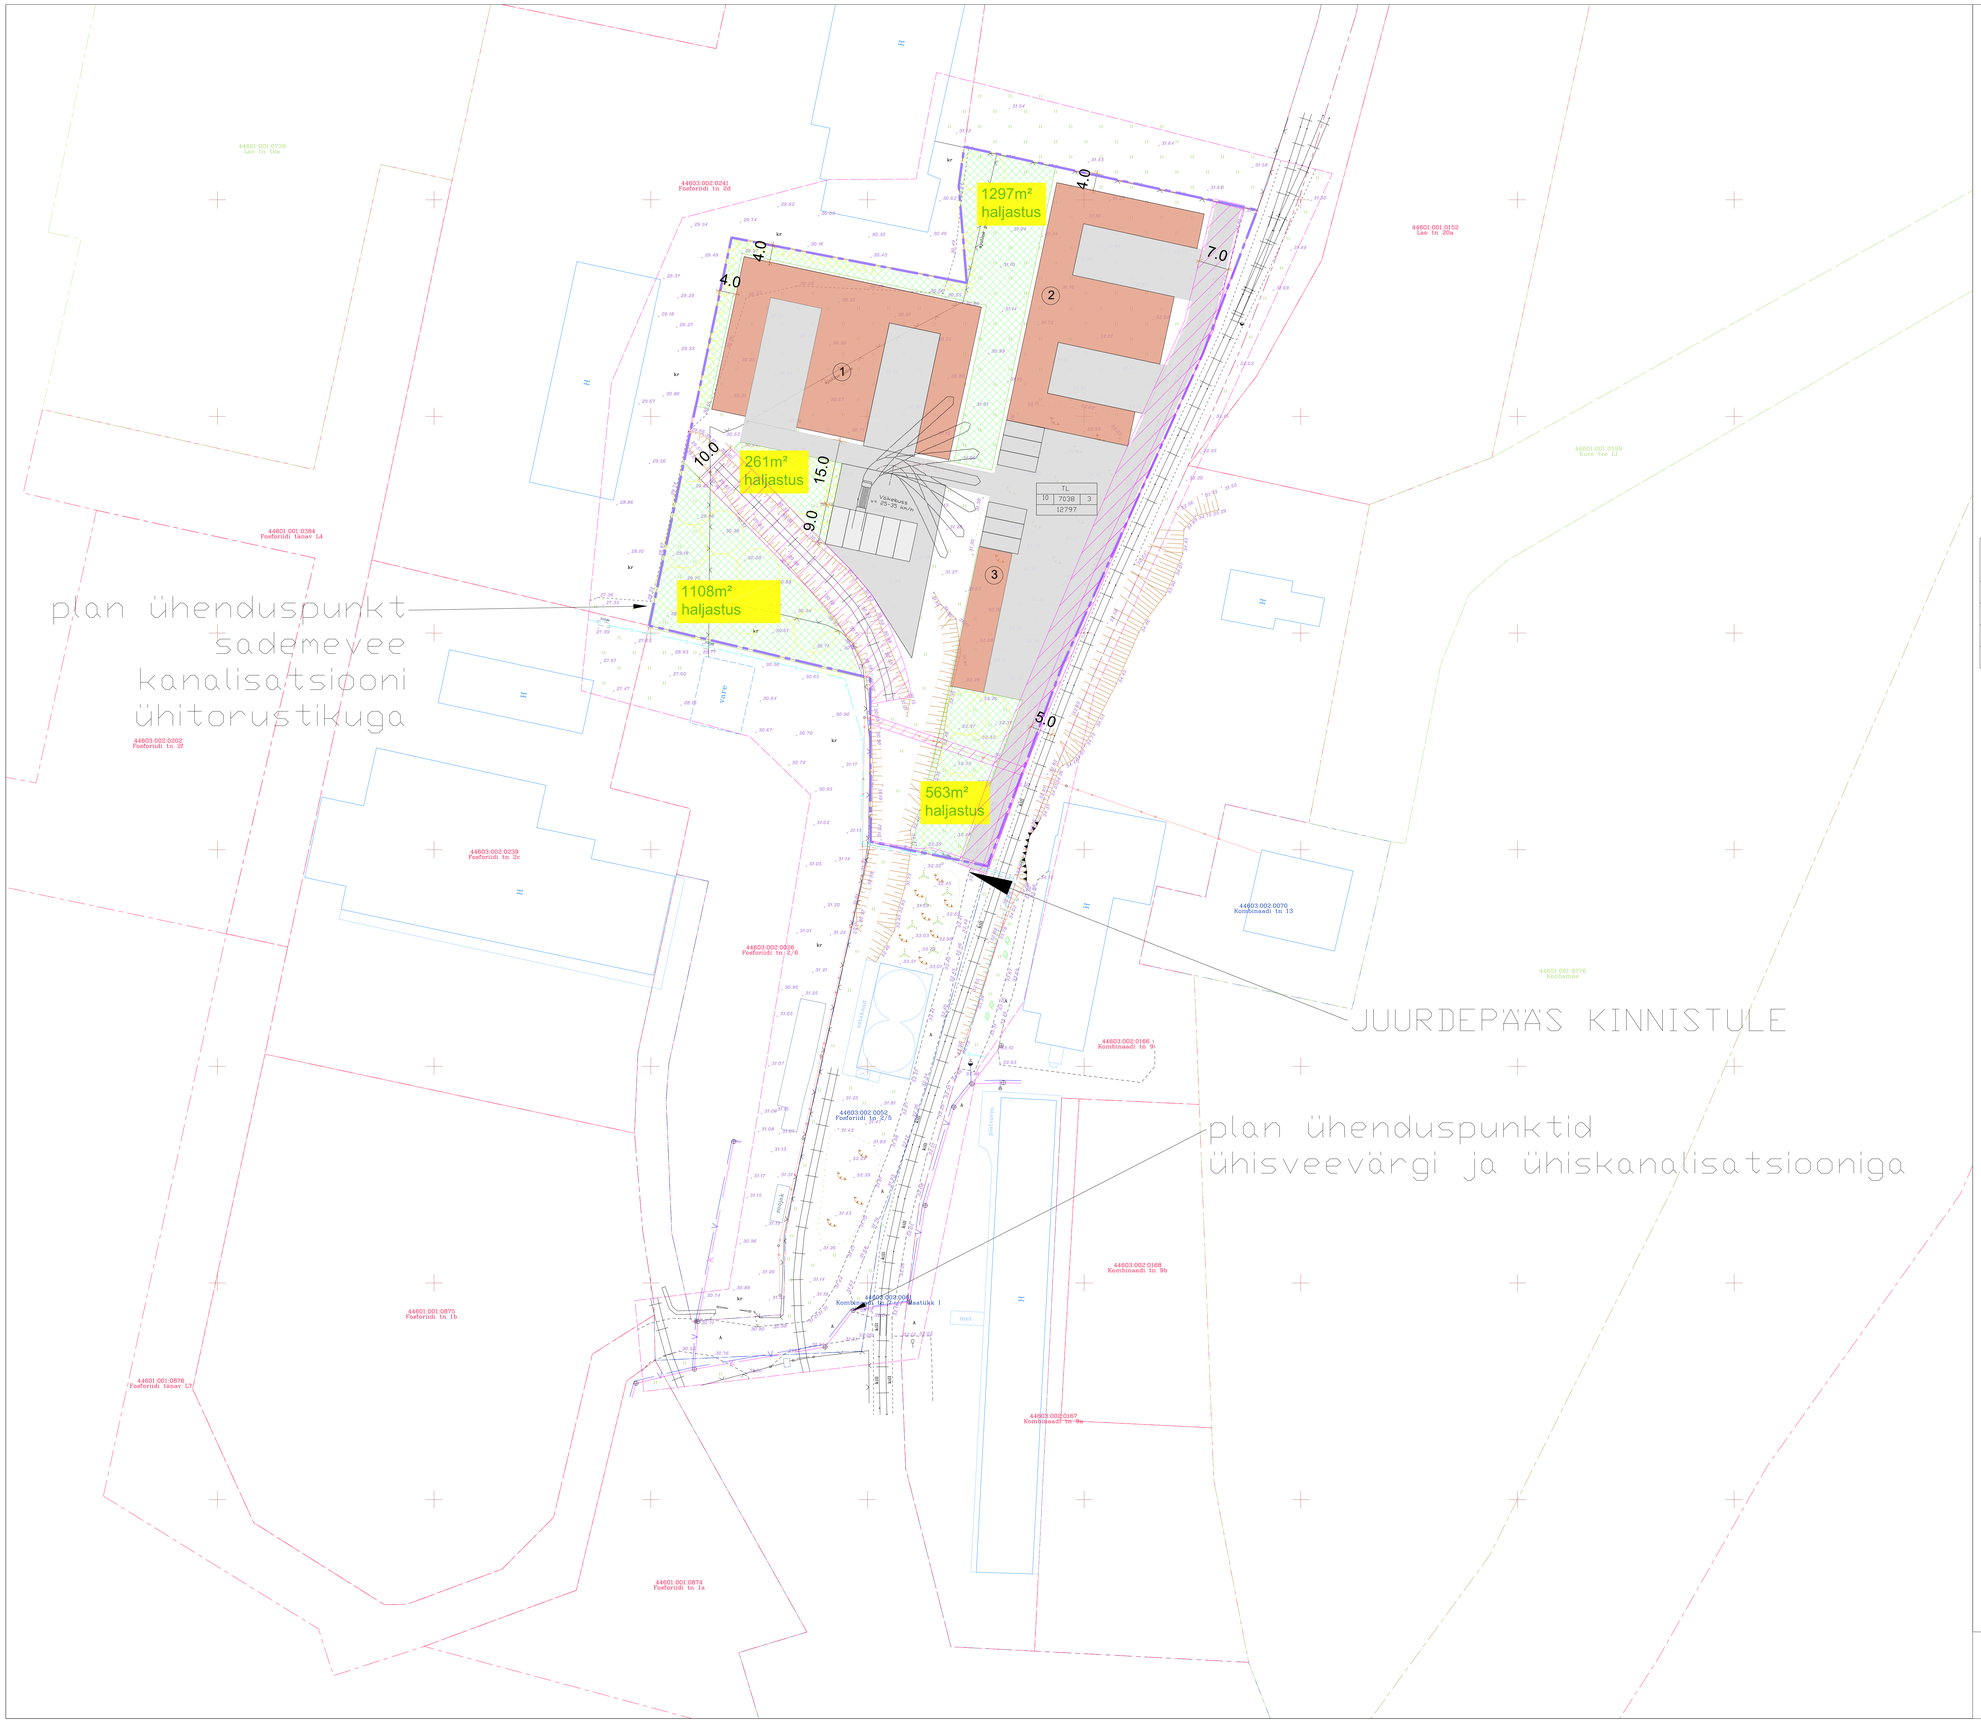
1297m²
haljastus
261m²
haljastus
1108m²
haljastus
563m²
haljastus
4.0
4.0
4.0
7.0
10.0
15.0
9.0
5.0
1
2
3
TL
IE 7038 3
12797
Vaksakaev
vv 25-35 km/h
plan ühenduspunkt
sademevee
kanalisatsiooni
ühitorustikuga
JUURDEPÄÄS KINNISTULE
plan ühenduspunktid
ühisveevärgi ja ühiskanalisatsiooniga
44603:002:0241
Fosforiidi tn 5d
44601:001:0736
Laid tn 10a
44601:001:0384
Fosforiidi tanav 14
44603:002:0202
Fosforiidi tn 9
44603:002:0239
Fosforiidi tn 5e
44603:002:0070
Kombinaadi tn 13
44603:002:0026
Fosforiidi tn 2/6
44603:002:0052
Fosforiidi tn 2/5
44603:002:0166
Kombinaadi tn 9
44603:002:0165
Kombinaadi tn 9b
44603:002:0167
Kombinaadi tn 9a
44603:002:0041
Kombinaadi tn 7 Maatükk 1
44601:001:0875
Fosforiidi tn 1b
44601:001:0876
Fosforiidi tanav 17
44601:001:0874
Fosforiidi tn 1a
44601:001:0776
Kolhoomaa
44601:001:0152
Laid tn 20a
44601:001:0699
Kure tee 11
Võsa
Võsa
Võsa